


RADOVESNICE I

ÚZEMNÍ PLÁN

VÝKRES KONCEPCE DOPRAVY A TECHNICKÉ INFRASTRUKTURY

MĚŘÍTKO 1 : 5000

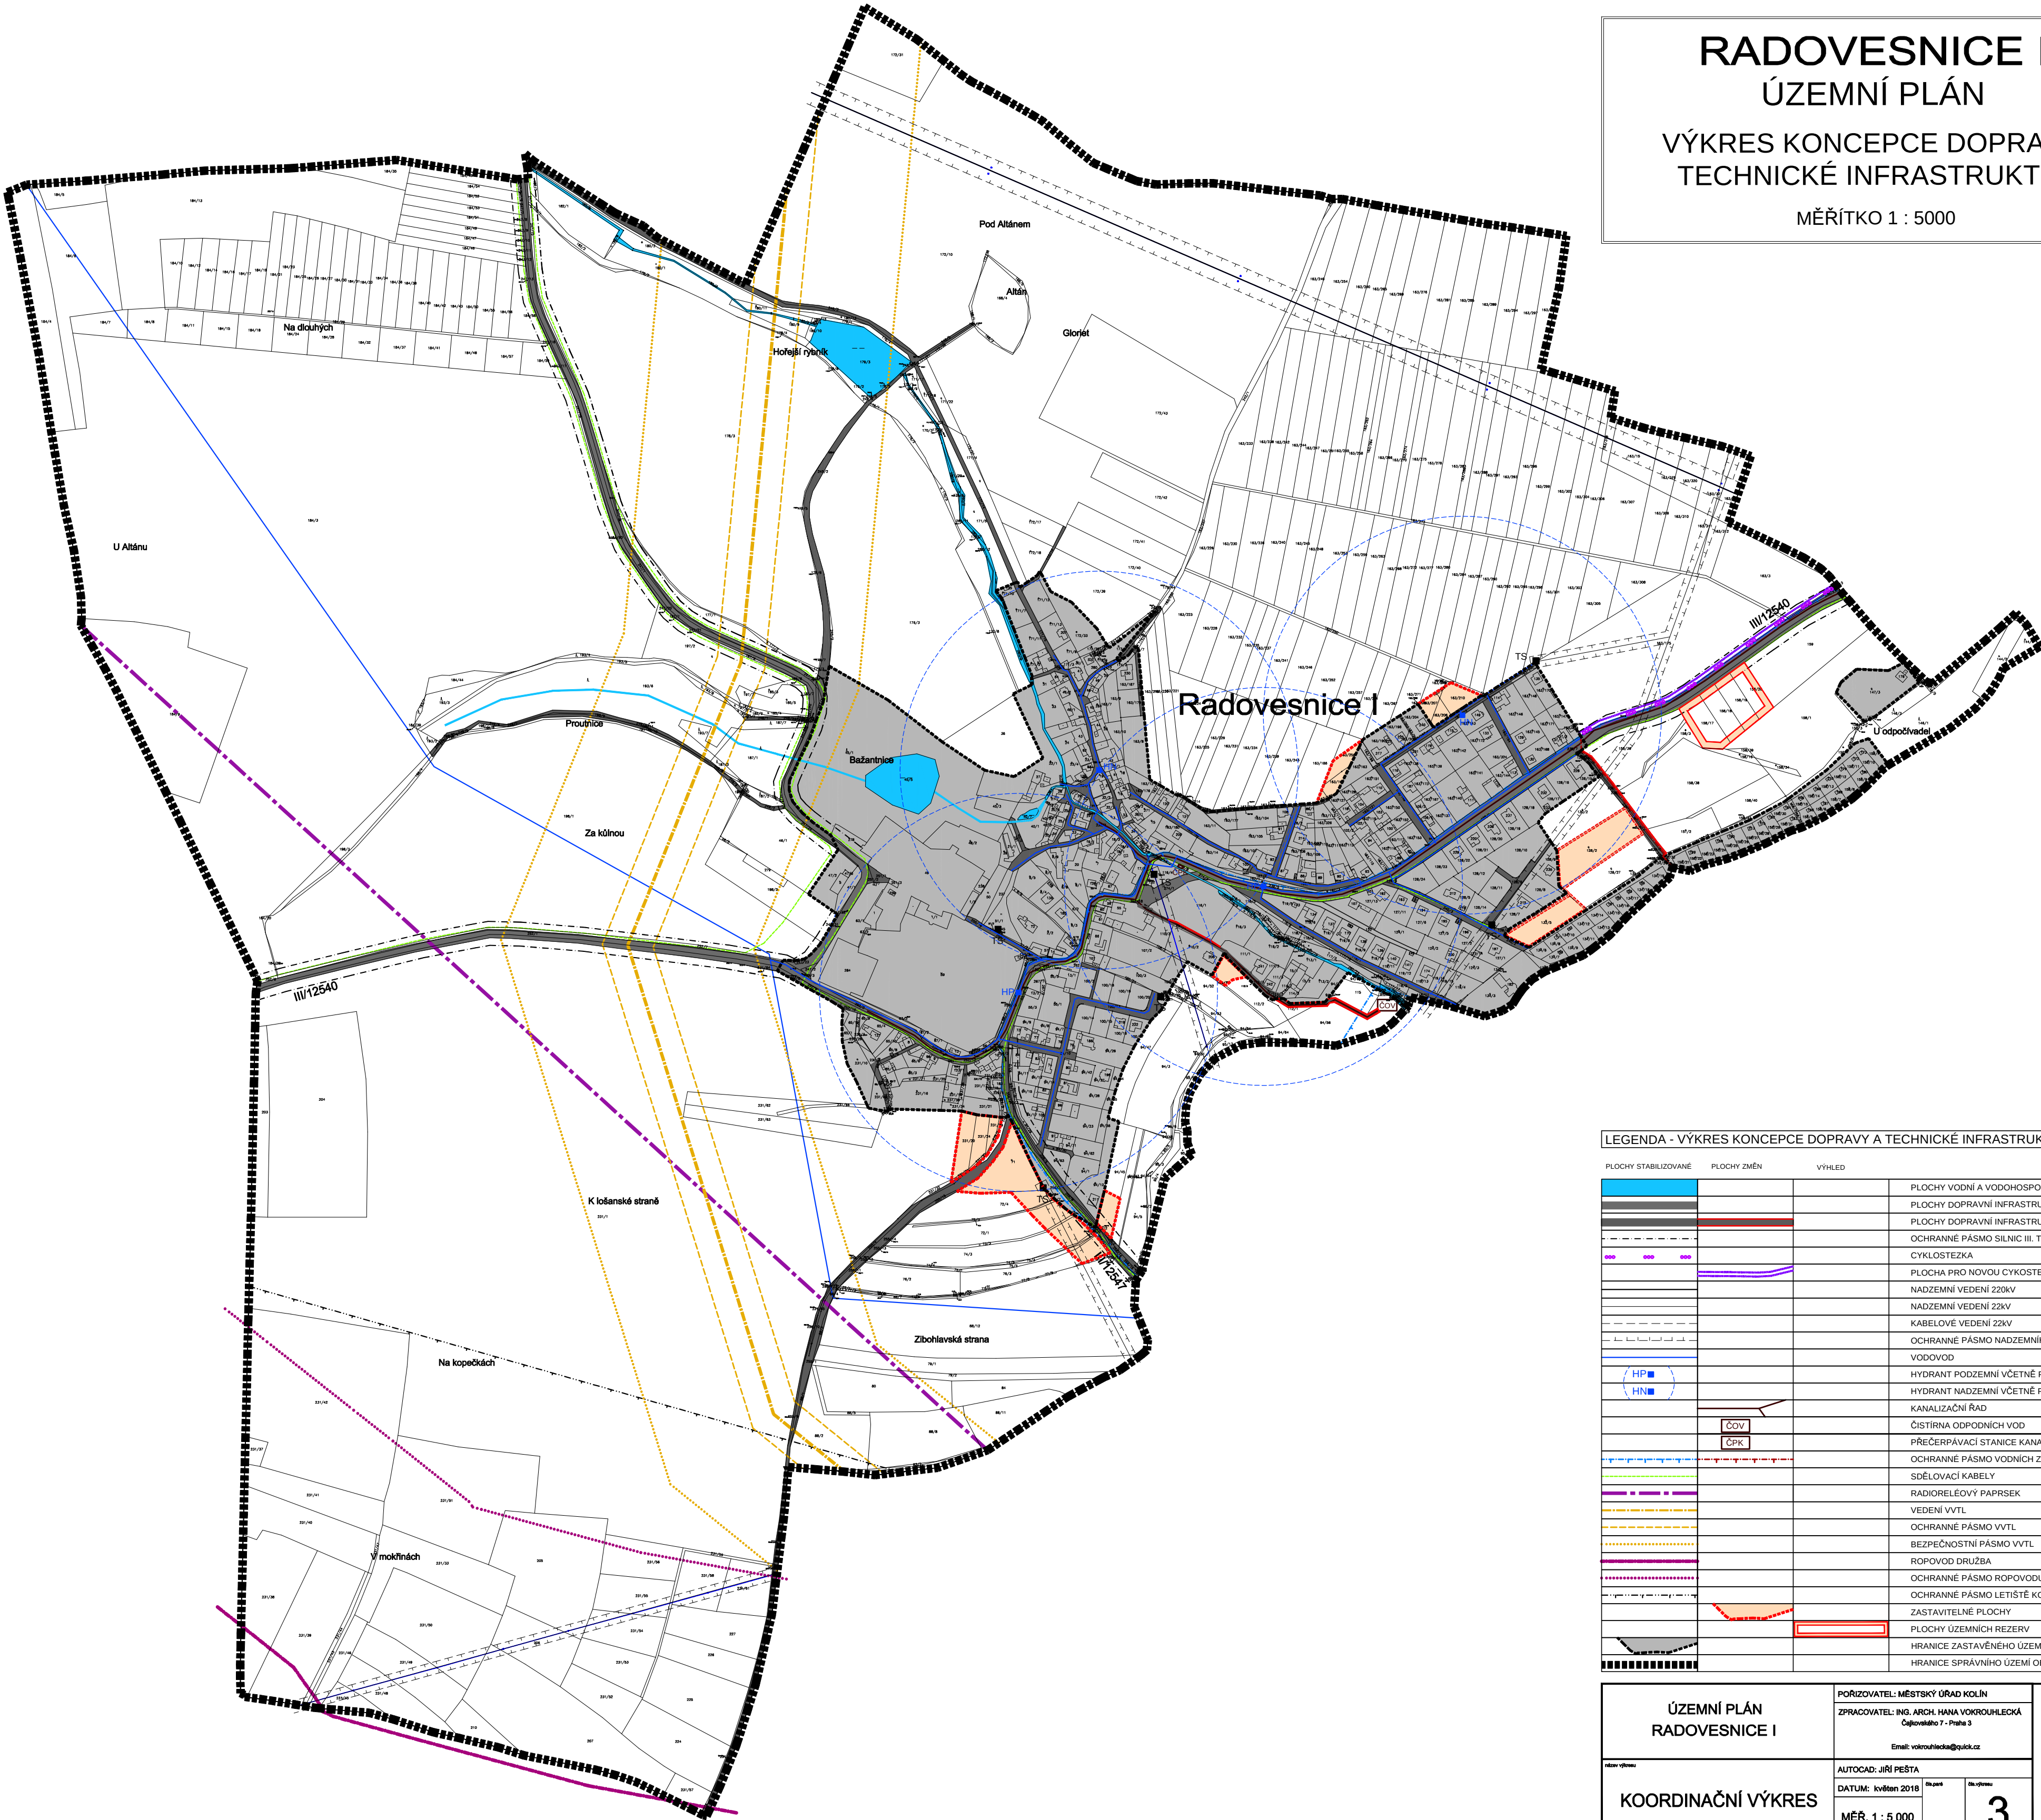

LEGENDA - VÝKRES KONCEPCE DOPRAVY A TECHNICKÉ INFRASTRUKTURY

PLOCHY STABILIZOVANÉ	PLOCHY ZMĚN	VÝHLED	
			PLOCHY VODNÍ A VODOHOSPODÁŘSKÉ
			PLOCHY DOPRAVNÍ INFRASTRUKTURY - SILNICE III. TŘÍDY
			PLOCHY DOPRAVNÍ INFRASTRUKTURY - MÍSTNÍ KOMUNIKACE
			OCHRANNÉ PÁSMO SILNIC III. TŘÍDY
			CYKLOSTEZKA
			PLOCHA PRO NOVOU CYKLOSTEZKU
			NADZEMNÍ VEDENÍ 220kV
			NADZEMNÍ VEDENÍ 22kV
			KABELOVÉ VEDENÍ 22kV
			OCHRANNÉ PÁSMO NADZEMNÍHO VEDENÍ VN A VVN
			VODOVOD
			HYDRANT PODZEMNÍ VČETNÉ POKRYTÍ (R 250m)
			HYDRANT NADZEMNÍ VČETNÉ POKRYTÍ (R 250m)
			KANALIZAČNÍ ŘÁD
			ČISTÍRNA ODPADNÍCH VOD
			PŘEČERPÁVACÍ STANICE KANALIZACE
			OCHRANNÉ PÁSMO VODNÍCH ZDROJŮ
			SDĚLOVACÍ KABELY
			RADIORELEOVÝ PAPREK
			VEDENÍ VVTL
			OCHRANNÉ PÁSMO VVTL
			BEZPEČNOSTNÍ PÁSMO VVTL
			ROPOVOD DRUŽBA
			OCHRANNÉ PÁSMO ROPOVODU DRUŽBA
			OCHRANNÉ PÁSMO LETIŠTĚ KOLÍN
			ZASTAVITELNÉ PLOCHY
			PLOCHY ÚZEMNÍCH REZERV
			HRANICE ZASTAVĚNÉHO ÚZEMÍ K 1.1.2017
			HRANICE SPRÁVNÍHO ÚZEMÍ OBCE

ÚZEMNÍ PLÁN
RADOVESNICE I

KOORDINAČNÍ VÝKRES

POŘIZOVATEL: MĚSTSKÝ ÚRAD KOLÍN
ZPRACOVATEL: ING. ARCH. HANA VOKROUHLECKÁ
Čajkovského 7 - Praha 3
Email: vokrouhlecka@quik.cz

AUTOCAD: JIŘÍ PEŠTA
DATUM: květen 2018

MĚR. 1 : 5 000

3