

# RADOVESNICE I

## ÚZEMNÍ PLÁN


### HLAVNÍ VÝKRES

MĚŘÍTKO 1 : 5000



MINISTERSTVO  
PRO MÍSTNÍ  
ROZVOJ ČR

Územní plán Radovesnice I. byl spolufinancován z prostředků Ministerstva pro místní rozvoj

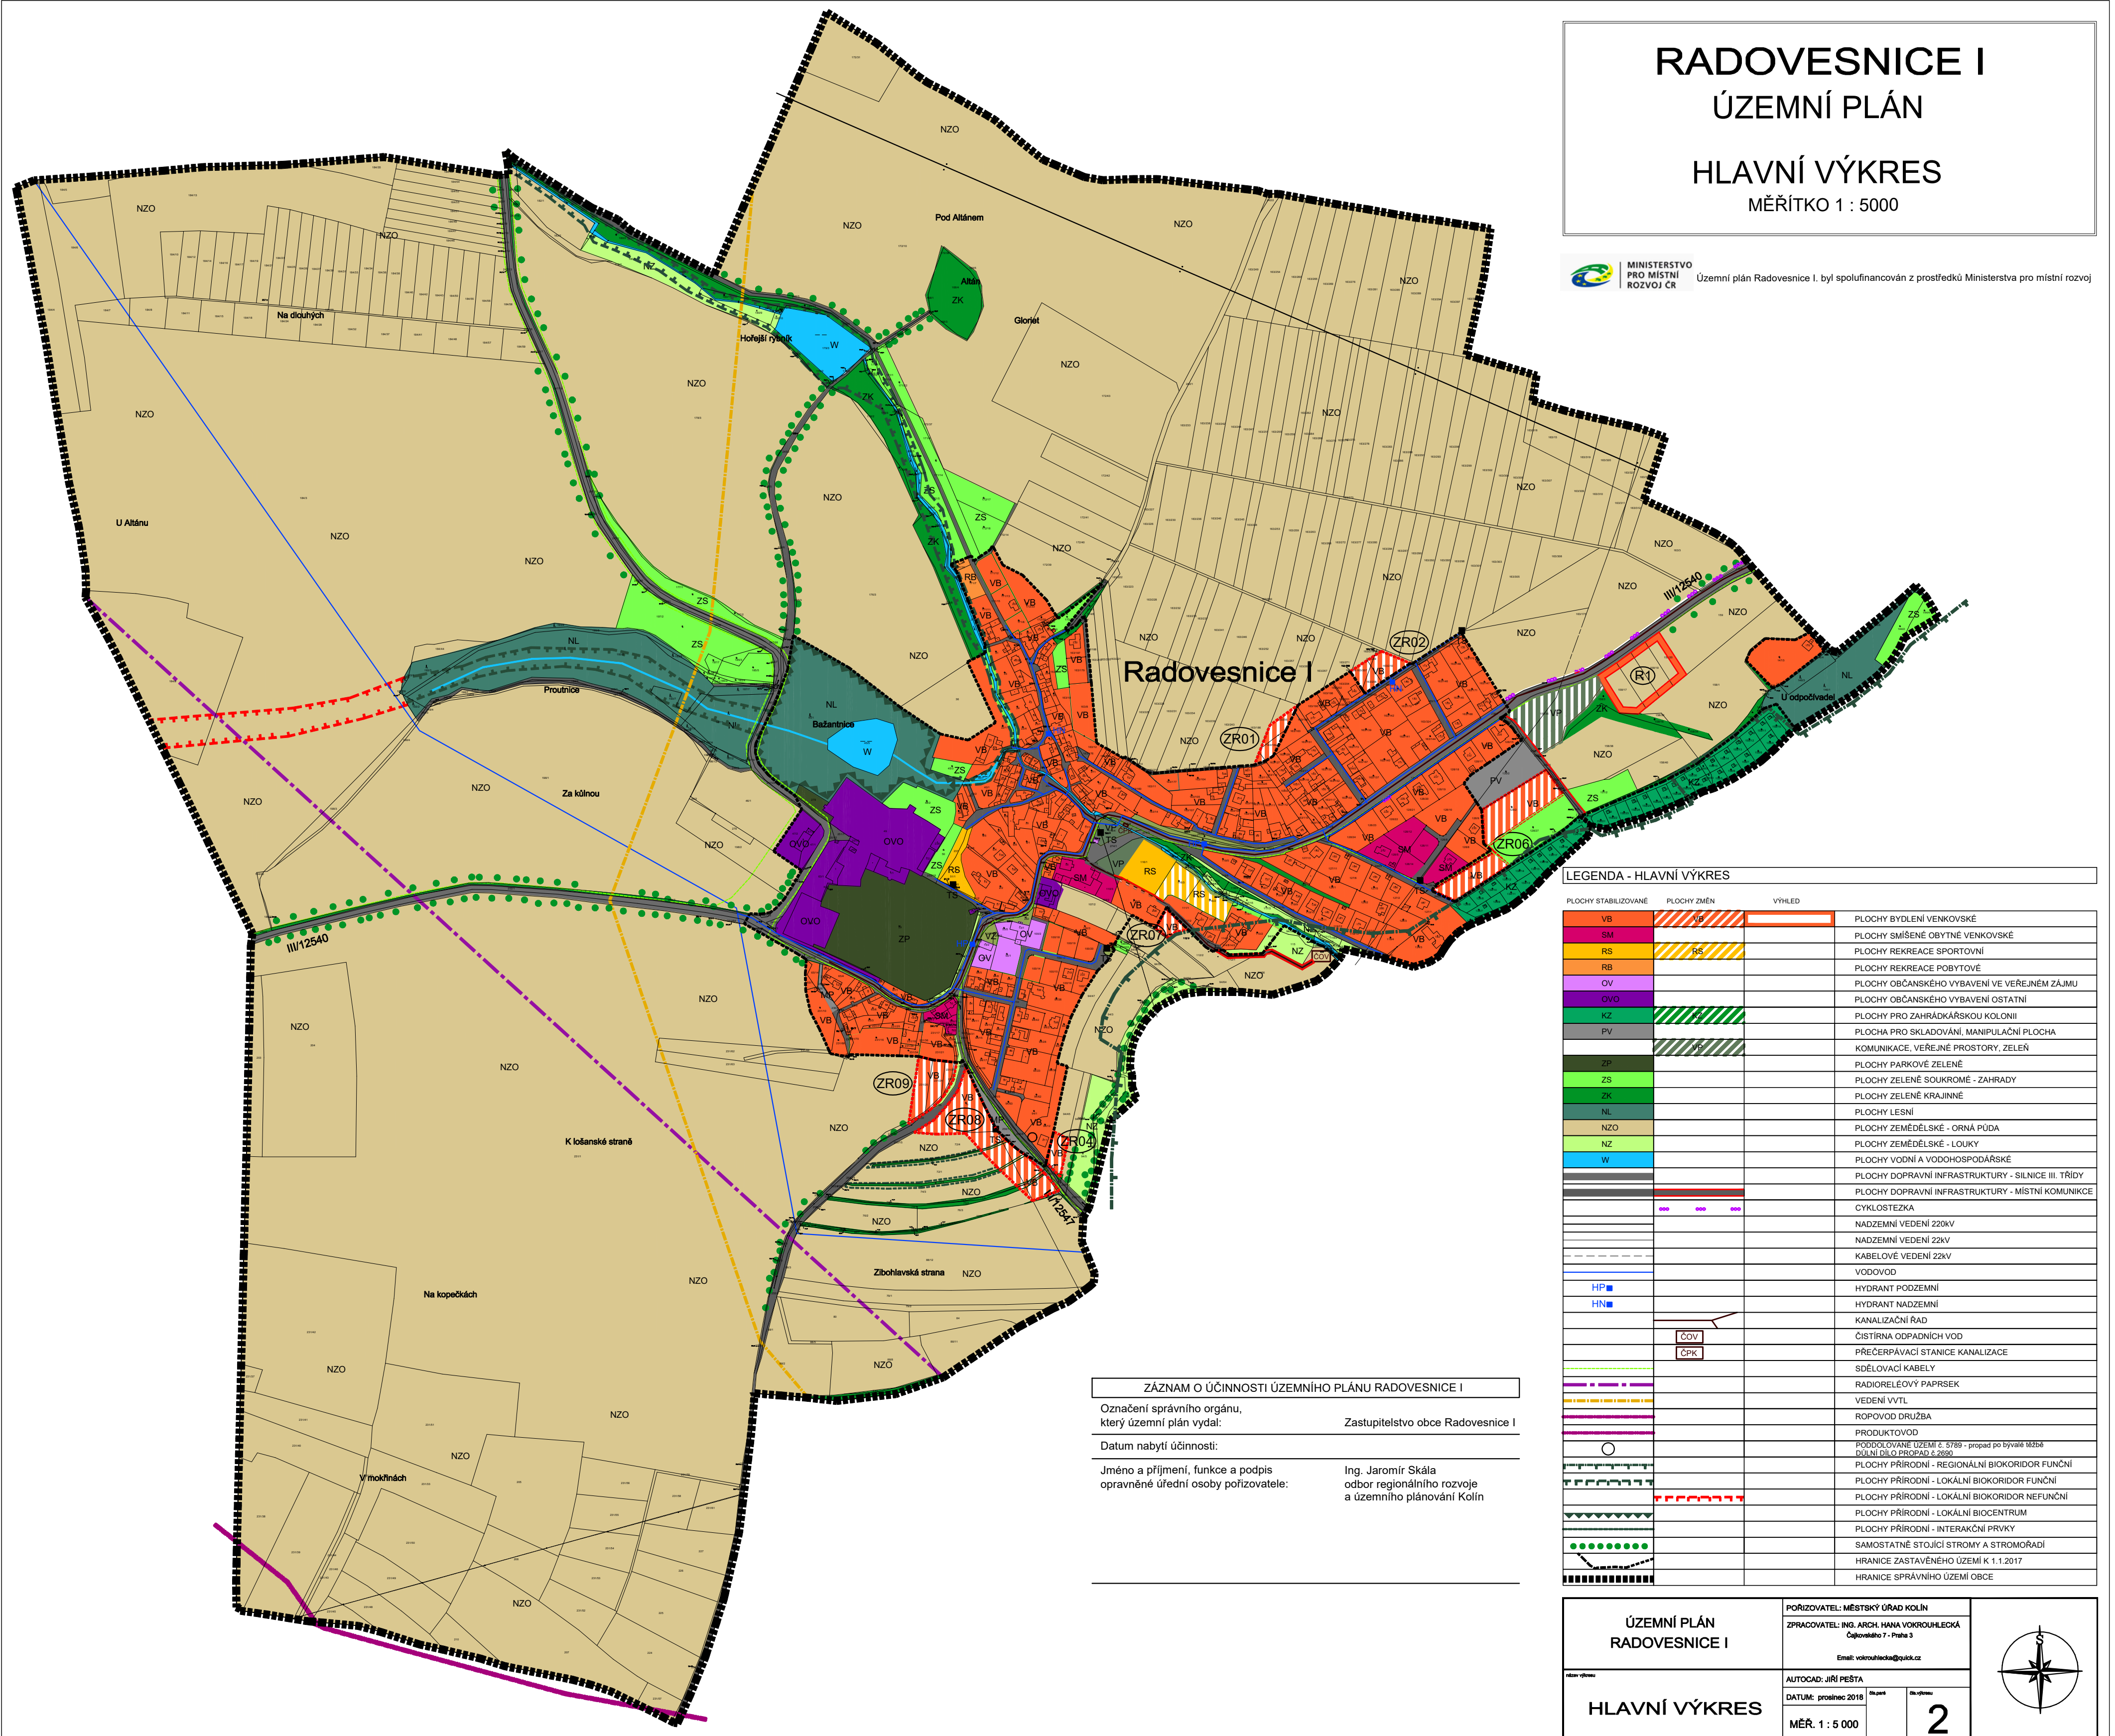

#### LEGENDA - HLAVNÍ VÝKRES

PLOCHY STABILIZOVÁNE	PLOCHY ZMĚN	VÝHLED	
VB			PLOCHY BYDLENÍ VENKOVSKÉ
SM			PLOCHY SMÍŠENÉ OBYTNÉ VENKOVSKÉ
RS			PLOCHY REKREACE SPORTOVNÍ
RB			PLOCHY REKREACE POBYTOVÉ
OV			PLOCHY OBČANSKÉHO VYBAVENÍ VE VEŘEJNÉM ZÁJMU
OVO			PLOCHY OBČANSKÉHO VYBAVENÍ OSTATNÍ
KZ			PLOCHY PRO ZAHRÁDKÁŘSKOU KOLONII
PV			PLOCHA PRO SKLADOVÁNÍ, MANIPULAČNÍ PLOCHA
			KOMUNIKACE, VEŘEJNÉ PROSTORY, ZELENĚ
ZP			PLOCHY PARKOVÉ ZELENĚ
ZS			PLOCHY ZELENĚ SOUKROMÉ - ZAHRADY
ZK			PLOCHY ZELENĚ KRAJINNÉ
NL			PLOCHY LESNÍ
NZO			PLOCHY ZEMĚDĚLSKÉ - ORNÁ PŮDA
NZ			PLOCHY ZEMĚDĚLSKÉ - LOUKY
W			PLOCHY VODNÍ A VODOHOSPODÁRSKÉ
			PLOCHY DOPRAVNÍ INFRASTRUKTURY - SILNICE III. TŘÍDY
			PLOCHY DOPRAVNÍ INFRASTRUKTURY - MÍSTNÍ KOMUNIKCE
			CYKLOSTEZKA
			NADZEMNÍ VEDENÍ 220kV
			NADZEMNÍ VEDENÍ 22kV
			KABELOVÉ VEDENÍ 22kV
			VODOVOD
HP			HYDRANT PODZEMNÍ
HN			HYDRANT NADZEMNÍ
			KANALIZAČNÍ ŘÁD
			ČIŠTÍRNA ODPADNÍCH VOD
			PREČERPÁVACÍ STANICE KANALIZACE
			SDĚLOVACÍ KABELY
			RADIORELÉOVÝ PAPERSEK
			VEDENÍ VVTL
			ROPOVOD DRUŽBA
			PRODUKTOVOD
			PODDOLOVANÉ ÚZEMÍ č. 5789 - propad po bývalé Mědě DŮLNĚ DĚLO PROPAD č. 2690
			PLOCHY PŘÍRODNÍ - REGIONÁLNÍ BIODIVERNÍ FUNKČNÍ
			PLOCHY PŘÍRODNÍ - LOKÁLNÍ BIODIVERNÍ FUNKČNÍ
			PLOCHY PŘÍRODNÍ - LOKÁLNÍ BIODIVERNÍ NEFUNKČNÍ
			PLOCHY PŘÍRODNÍ - LOKÁLNÍ BIODIVERNÍ
			PLOCHY PŘÍRODNÍ - INTERAKČNÍ PRVKY
			SAMOSTATNÉ STUJÍCÍ STROMY A STROMOŘADÍ
			HRANICE ZASTAVĚNÉHO ÚZEMÍ K 1.1.2017
			HRANICE SPRÁVNÍHO ÚZEMÍ OBCE

#### ZÁZNAM O ÚČINNOSTI ÚZEMNÍHO PLÁNU RADOVESNICE I

Označení správního orgánu,  
který územní plán vydal: Zastupitelstvo obce Radovesnice I

Datum nabytí účinnosti:

Jméno a příjmení, funkce a podpis  
opravněné úřední osoby pořizovatele: Ing. Jaromír Skála  
odbor regionálního rozvoje  
a územního plánování Kolín

<b>ÚZEMNÍ PLÁN RADOVESNICE I</b>  <b>HLAVNÍ VÝKRES</b>	POŘIZOVATEL: MĚSTSKÝ ÚŘAD KOLÍN ZPRACOVATEL: ING. ARCH. HANA VOKROUHLECKÁ Čajkovského 7 - Praha 3 Email: vokrouhlecka@quick.cz	
	AUTOCAD: JIŘÍ PEŠTA DATUM: prosinec 2018 MĚR. 1 : 5 000	