


RADOVESNICE I

ÚZEMNÍ PLÁN

ODŮVODNĚNÍ

KOORDINAČNÍ VÝKRES

MĚŘÍTKO 1 : 5000

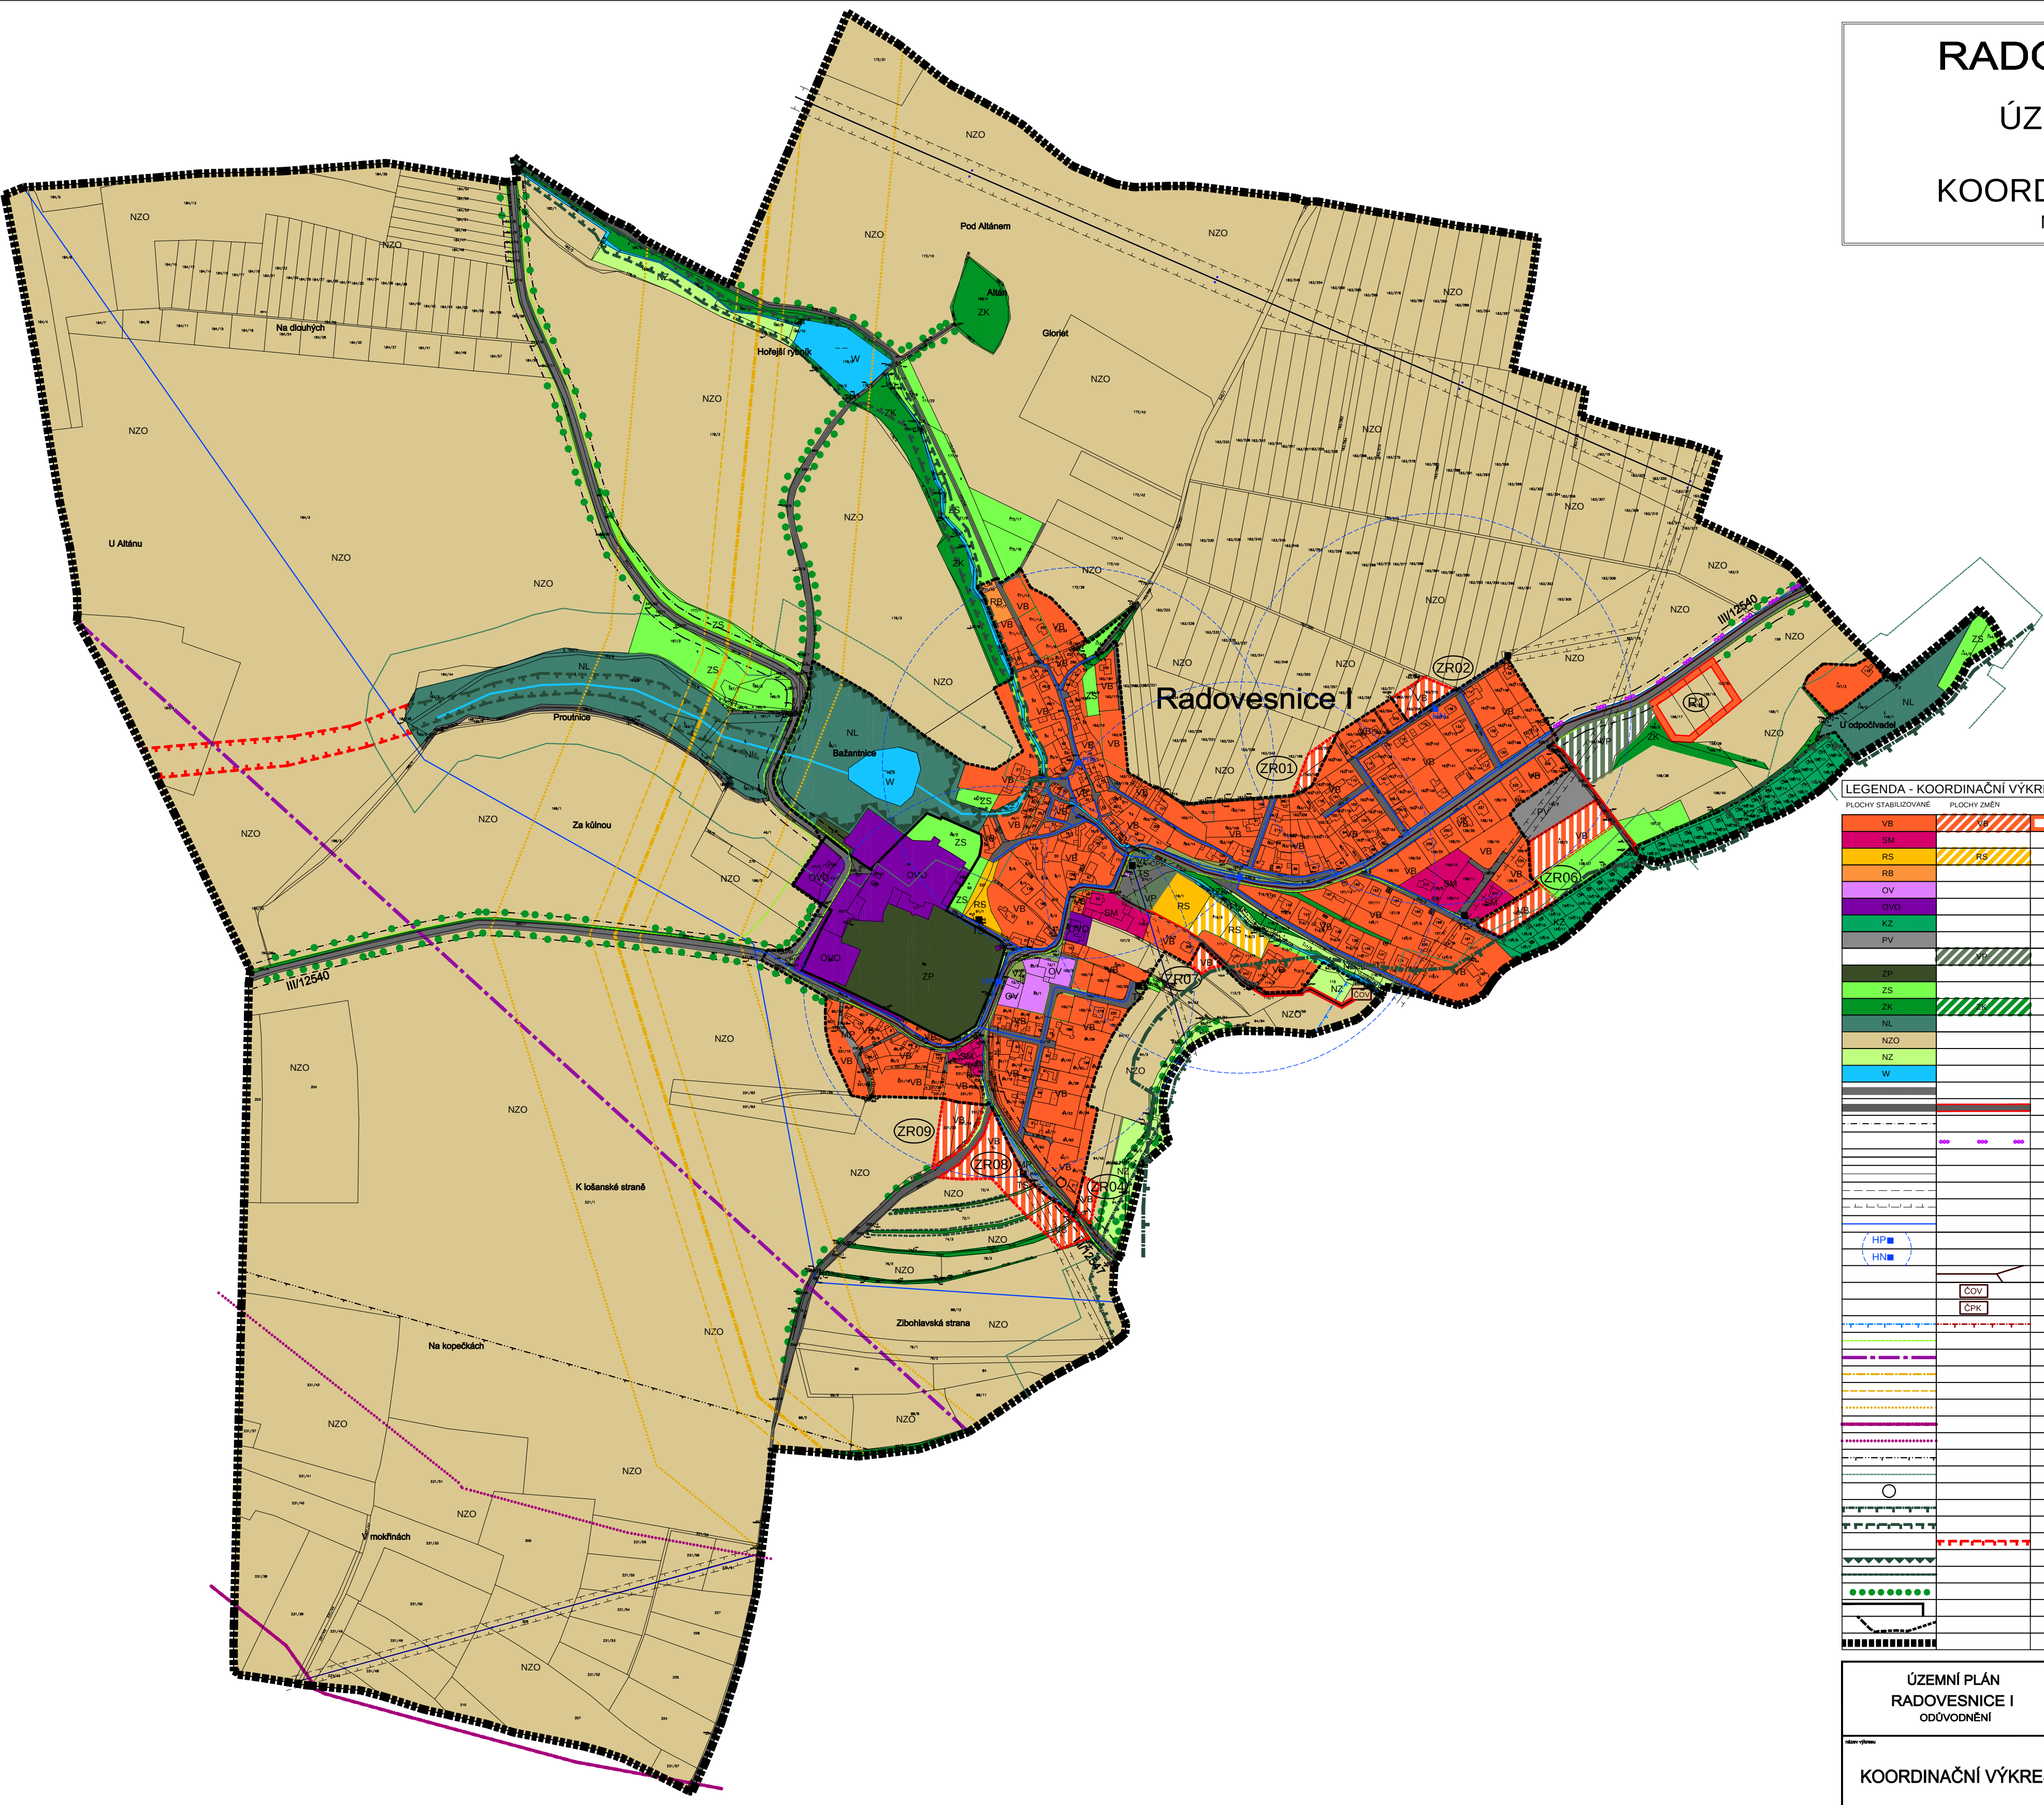

LEGENDA - KOORDINAČNÍ VÝKRES			
PLOCHY STABILIZOVANÉ	PLOCHY ZMĚN	VÝHLED	
VB			PLOCHY BYDLENÍ VENKOVSKÉ
SM			PLOCHY SMÍŠENÉ OBYTNÉ VENKOVSKÉ
RS			PLOCHY REKREACE SPORTOVNÍ
RB			PLOCHY REKREACE POBYTOVÉ
OV			PLOCHY OBČANSKÉHO VYBAVENÍ VE VEŘEJNÉM ZÁJMU
OVO			PLOCHY OBČANSKÉHO VYBAVENÍ OSTATNÍ
KZ			PLOCHY PRO ZAHRADKÁŘSKOU KOLONII
PV			PLOCHA PRO SKLADOVÁNÍ, MANIPULAČNÍ PLOCHA
ZP			KOMUNIKACE, VEŘEJNÉ PROSTORY, ZELEN
ZS			PLOCHY PARKOVÉ ZELENĚ
ZK			PLOCHY ZELENĚ SOUKROMÉ - ZAHRADY
NL			PLOCHY ZELENĚ KRAJINNÉ
NL			PLOCHY LESNÍ
NZO			PLOCHY ZEMĚDĚLSKÉ - ORNÁ PŮDA
NZ			PLOCHY ZEMĚDĚLSKÉ - LOUKY
W			PLOCHY VODNÍ A VODOHOSPODÁŘSKÉ
			PLOCHY DOPRAVNÍ INFRASTRUKTURY - SILNICE III. TŘÍDY
			PLOCHY DOPRAVNÍ INFRASTRUKTURY - MÍSTNÍ KOMUNIKACE
			OCHRANNÉ PÁSMO SILNIC III. TŘÍDY
			CYKLOSTEZKA
			NADZEMNÍ VEDENÍ 220kV
			NADZEMNÍ VEDENÍ 22kV
			KABELOVÉ VEDENÍ 22kV
			OCHRANNÉ PÁSMO NADZEMNÍHO VEDENÍ VN A VVN
			VODOVOD
			HYDRANT PODZEMNÍ VČETNĚ POKRYTÍ (R 250m)
			HYDRANT NADZEMNÍ VČETNĚ POKRYTÍ (R 250m)
			KANALIZAČNÍ ŘAD
			ČISTÍRNA ODPODNÍCH VOD
			ČOV
			ČPK
			PRŮČERPAVACÍ STANICE KANALIZACE
			OCHRANNÉ PÁSMO VODNÍCH ZDROJŮ
			SĐELOVACÍ KABELY
			RADIORELEOVÝ PÁPRSEK
			VEDENÍ VVTL
			OCHRANNÉ PÁSMO VVTL
			BEZPEČNOSTNÍ PÁSMO VVTL
			ROPOVOD DRUŽBA
			OCHRANNÉ PÁSMO ROPOVODU DRUŽBA
			OCHRANNÉ PÁSMO LETIŠTĚ KOLÍN
			OCHRANNÉ PÁSMO LESA
			PODDOLOVANÉ ÚZEMÍ č. 5789 - propad po bytové 16228
			DŮLNÍ DÍLO PROPAD č. 2690
			PLOCHY PŘÍRODNÍ - REGIONÁLNÍ BIOKORIDOR FUNKČNÍ
			PLOCHY PŘÍRODNÍ - LOKÁLNÍ BIOKORIDOR FUNKČNÍ
			PLOCHY PŘÍRODNÍ - LOKÁLNÍ BIOKORIDOR NEFUNKČNÍ
			PLOCHY PŘÍRODNÍ - LOKÁLNÍ BIOCENTRUM
			PLOCHY PŘÍRODNÍ - INTERAKČNÍ PRVKY
			SAMOSTATNĚ STOJÍCÍ STROMY A STROMOŘADÍ
			NEMOVITÉ KULTURNÍ PAMÁTKY
			HRANICE ZASTAVĚNÉHO ÚZEMÍ K 1.1.2017
			HRANICE SPRÁVNÍHO ÚZEMÍ OBCE

ÚZEMNÍ PLÁN
RADOVESNICE I
ODŮVODNĚNÍ

KOORDINAČNÍ VÝKRES

PORÍZOVATEL: MĚSTSKÝ ÚŘAD KOLÍN

ZPRACOVATEL: ING. ARCH. HANA VOKROUHLECKÁ

Číslo: 7 - Plánek 3

Email: vokrouhlecka@quick.cz

AUTOCAD: JIŘÍ PEŠTA

DATUM: květen 2018

MĚŘ. 1 : 5 000

1