

RADOVESNICE I

ÚZEMNÍ PLÁN


VÝKRES KONCEPCE DOPRAVY A TECHNICKÉ INFRASTRUKTURY

MĚŘÍTKO 1 : 5000



MINISTERSTVO
PRO MÍSTNÍ
ROZVOJ ČR

Územní plán Radovesnice I. byl spolufinancován z prostředků Ministerstva pro místní rozvoj

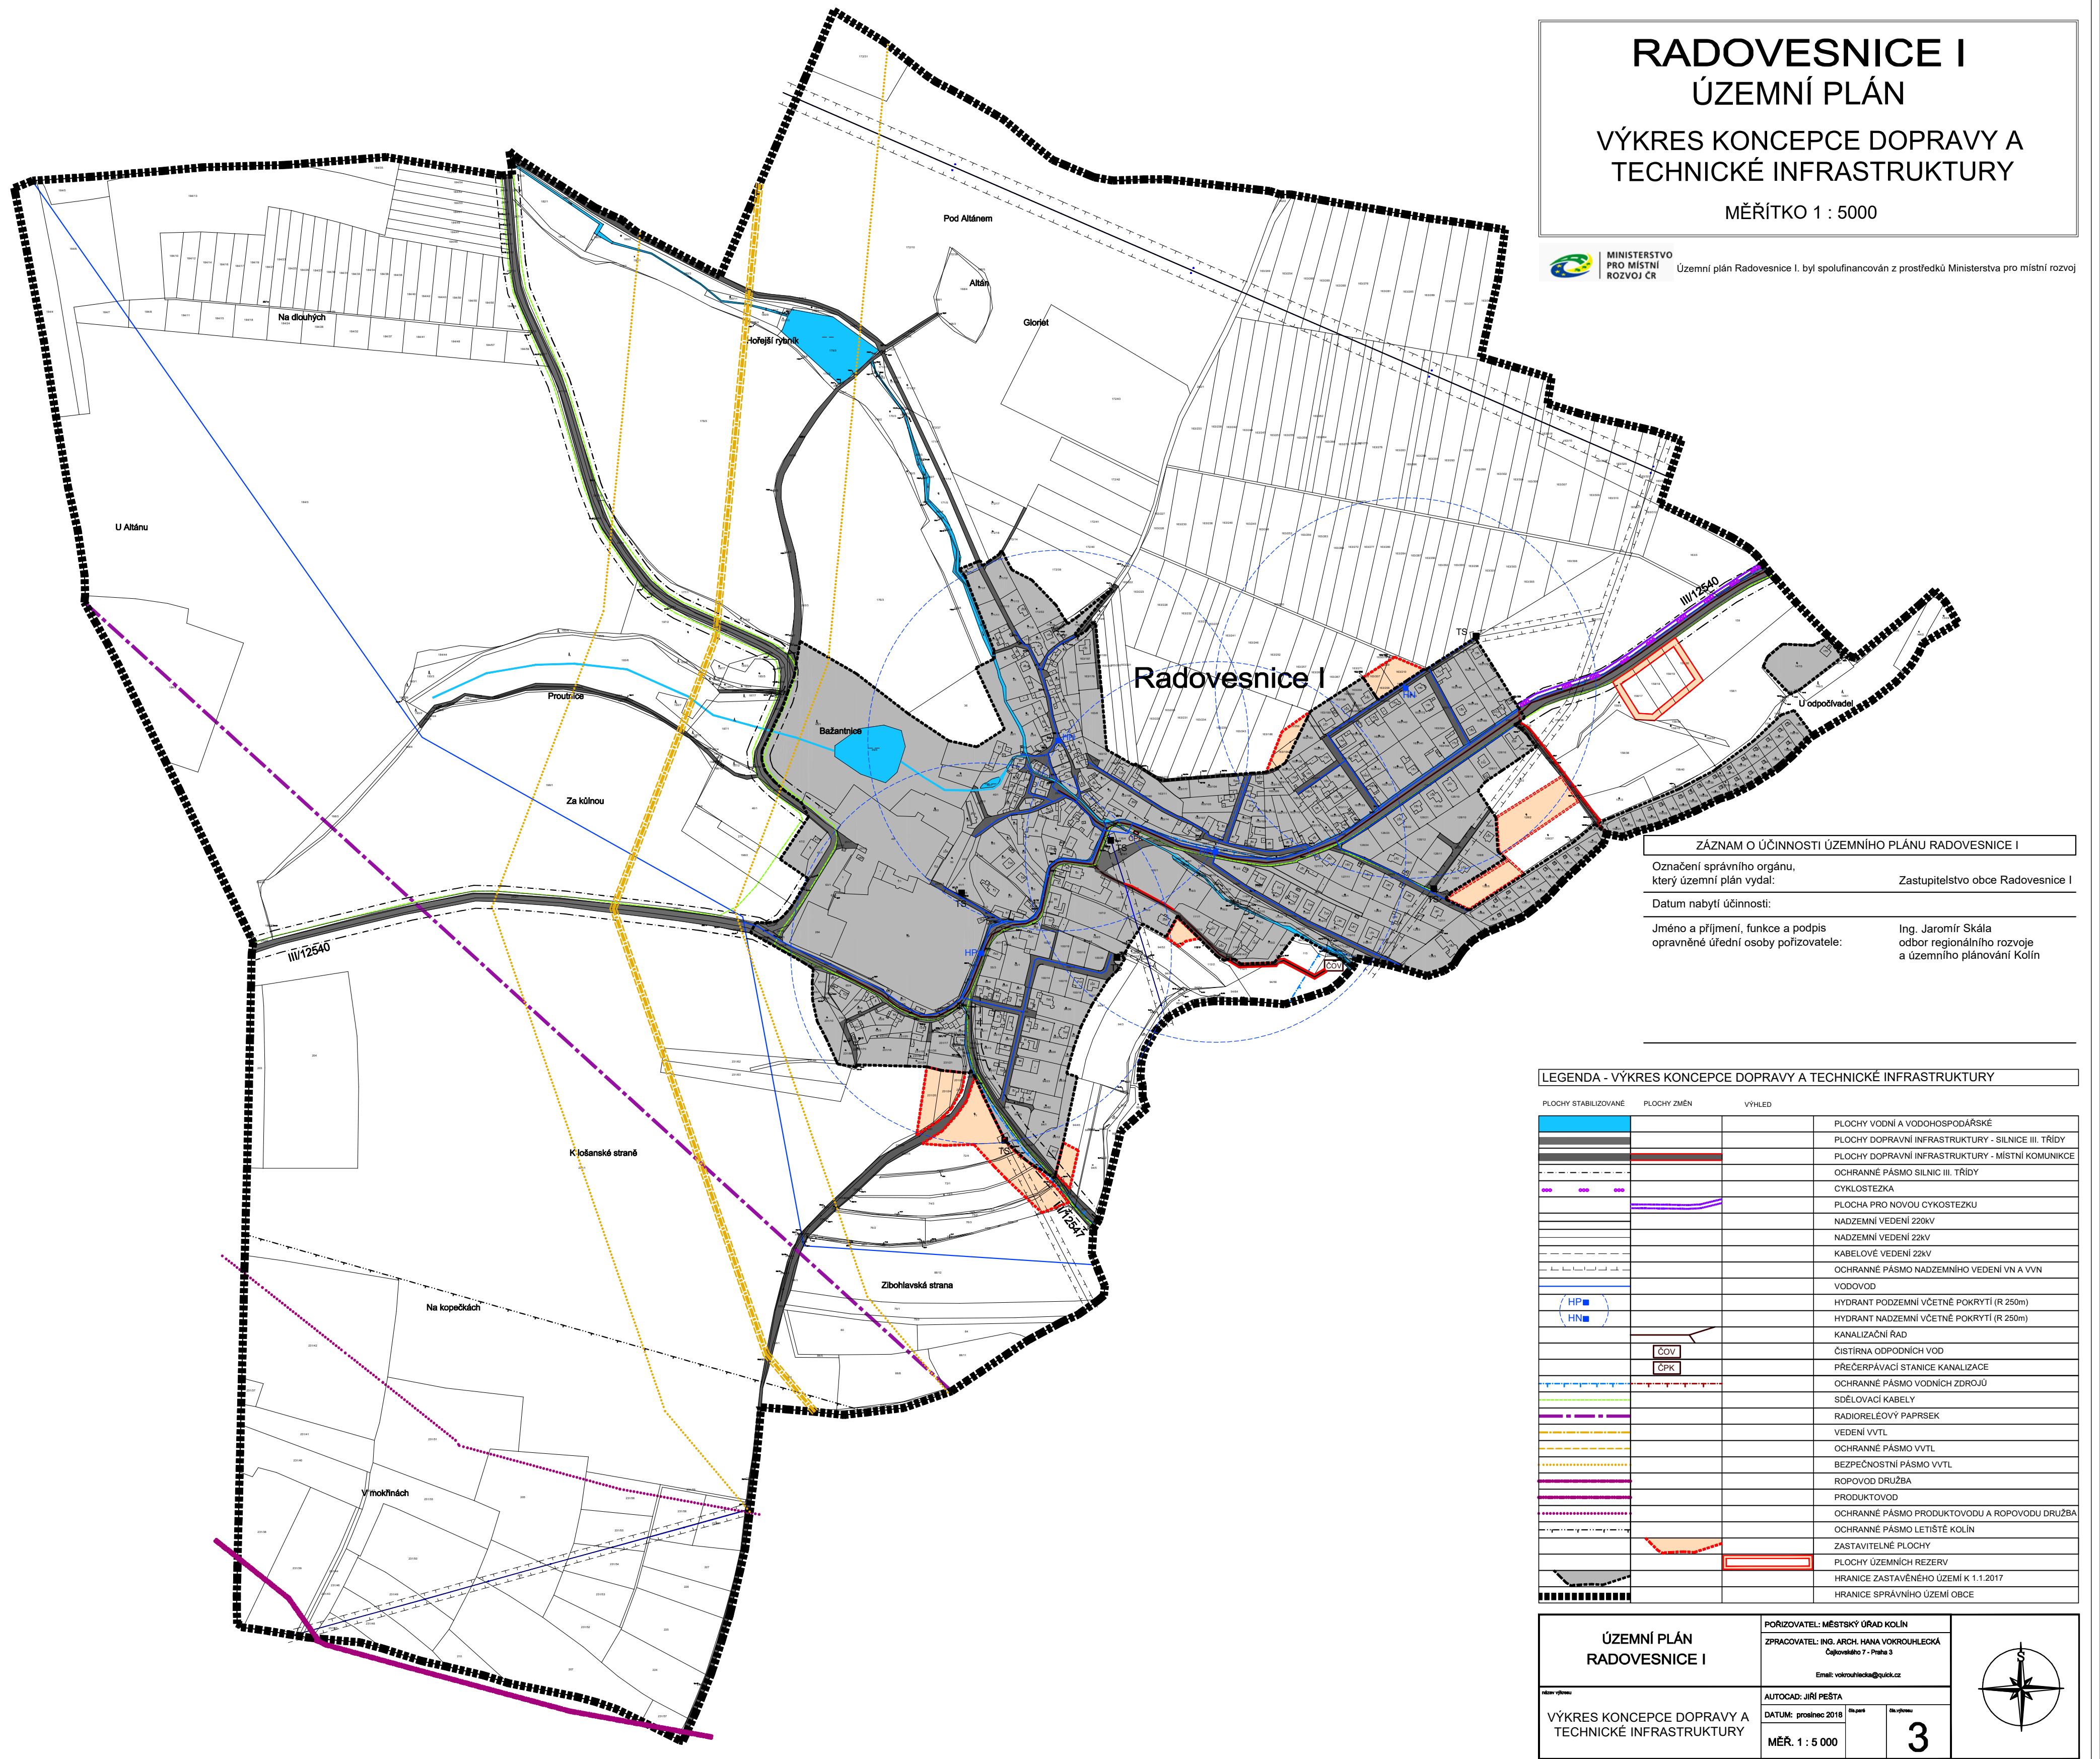

ZÁZNAM O ÚČINNOSTI ÚZEMNÍHO PLÁNU RADOVESNICE I

Označení správního orgánu,
který územní plán vydal: Zastupitelstvo obce Radovesnice I

Datum nabytí účinnosti:

Jméno a příjmení, funkce a podpis
opravněné úřední osoby pořizovatele: Ing. Jaromír Skála
odbor regionálního rozvoje
a územního plánování Kolín

LEGENDA - VÝKRES KONCEPCE DOPRAVY A TECHNICKÉ INFRASTRUKTURY

PLOCHY STABILIZOVANÉ	PLOCHY ZMĚN	VÝHLED	
			PLOCHY VODNÍ A VODOHOSPODÁŘSKÉ
			PLOCHY DOPRAVNÍ INFRASTRUKTURY - SILNICE III. TŘÍDY
			PLOCHY DOPRAVNÍ INFRASTRUKTURY - MÍSTNÍ KOMUNIKACE
			OCHRANNÉ PÁSMO SILNIC III. TŘÍDY
			CYKLOSTEZKA
			PLOCHA PRO NOVOU CYKLOSTEZKU
			NADZEMNÍ VEDENÍ 220kV
			NADZEMNÍ VEDENÍ 22kV
			KABELOVÉ VEDENÍ 22kV
			OCHRANNÉ PÁSMO NADZEMNÍHO VEDENÍ VN A VVN
			VODOVOD
			HYDRANT PODZEMNÍ VČETNĚ POKRYTÍ (R 250m)
			HYDRANT NADZEMNÍ VČETNĚ POKRYTÍ (R 250m)
			KANALIZAČNÍ ŘÁD
			ČIŠTÍRNA ODPODNÍCH VOD
			PŘEČERPÁVACÍ STANICE KANALIZACE
			OCHRANNÉ PÁSMO VODNÍCH ZDROJŮ
			SĐĚLOVACÍ KABELY
			RADIORELEOVÝ PAPIRSEK
			VEDENÍ VVTL
			OCHRANNÉ PÁSMO VVTL
			BEZPEČNOSTNÍ PÁSMO VVTL
			ROPOVOD DRUŽBA
			PRODUKTOVOD
			OCHRANNÉ PÁSMO PRODUKTOVODU A ROPOVODU DRUŽBA
			OCHRANNÉ PÁSMO LETIŠTĚ KOLÍN
			ZASTAVITELNÉ PLOCHY
			PLOCHY ÚZEMNÍCH REZERV
			HRANICE ZASTAVĚNÉHO ÚZEMÍ K 1.1.2017
			HRANICE SPRÁVNÍHO ÚZEMÍ OBCE

ÚZEMNÍ PLÁN RADOVESNICE I	POŘIZOVATEL: MĚSTSKÝ ÚŘAD KOLÍN ZPRACOVATEL: ING. ARCH. HANA VOKROUHLECKÁ Čajkovského 7 - Praha 3 Email: vokrouhlecka@quik.cz	
	AUTOCAD: JIŘÍ PĚŠTA DATUM: prosinec 2018 MĚŘ. 1 : 5 000	